


- Legende:**
- Bauwerk ohne Änderung
  - Bauwerk mit Änderung
  - Bauwerk neu
  - 4 Bauwerk entfällt
  - Einflüßbereich Tunnelbauwerk nachrichtlich

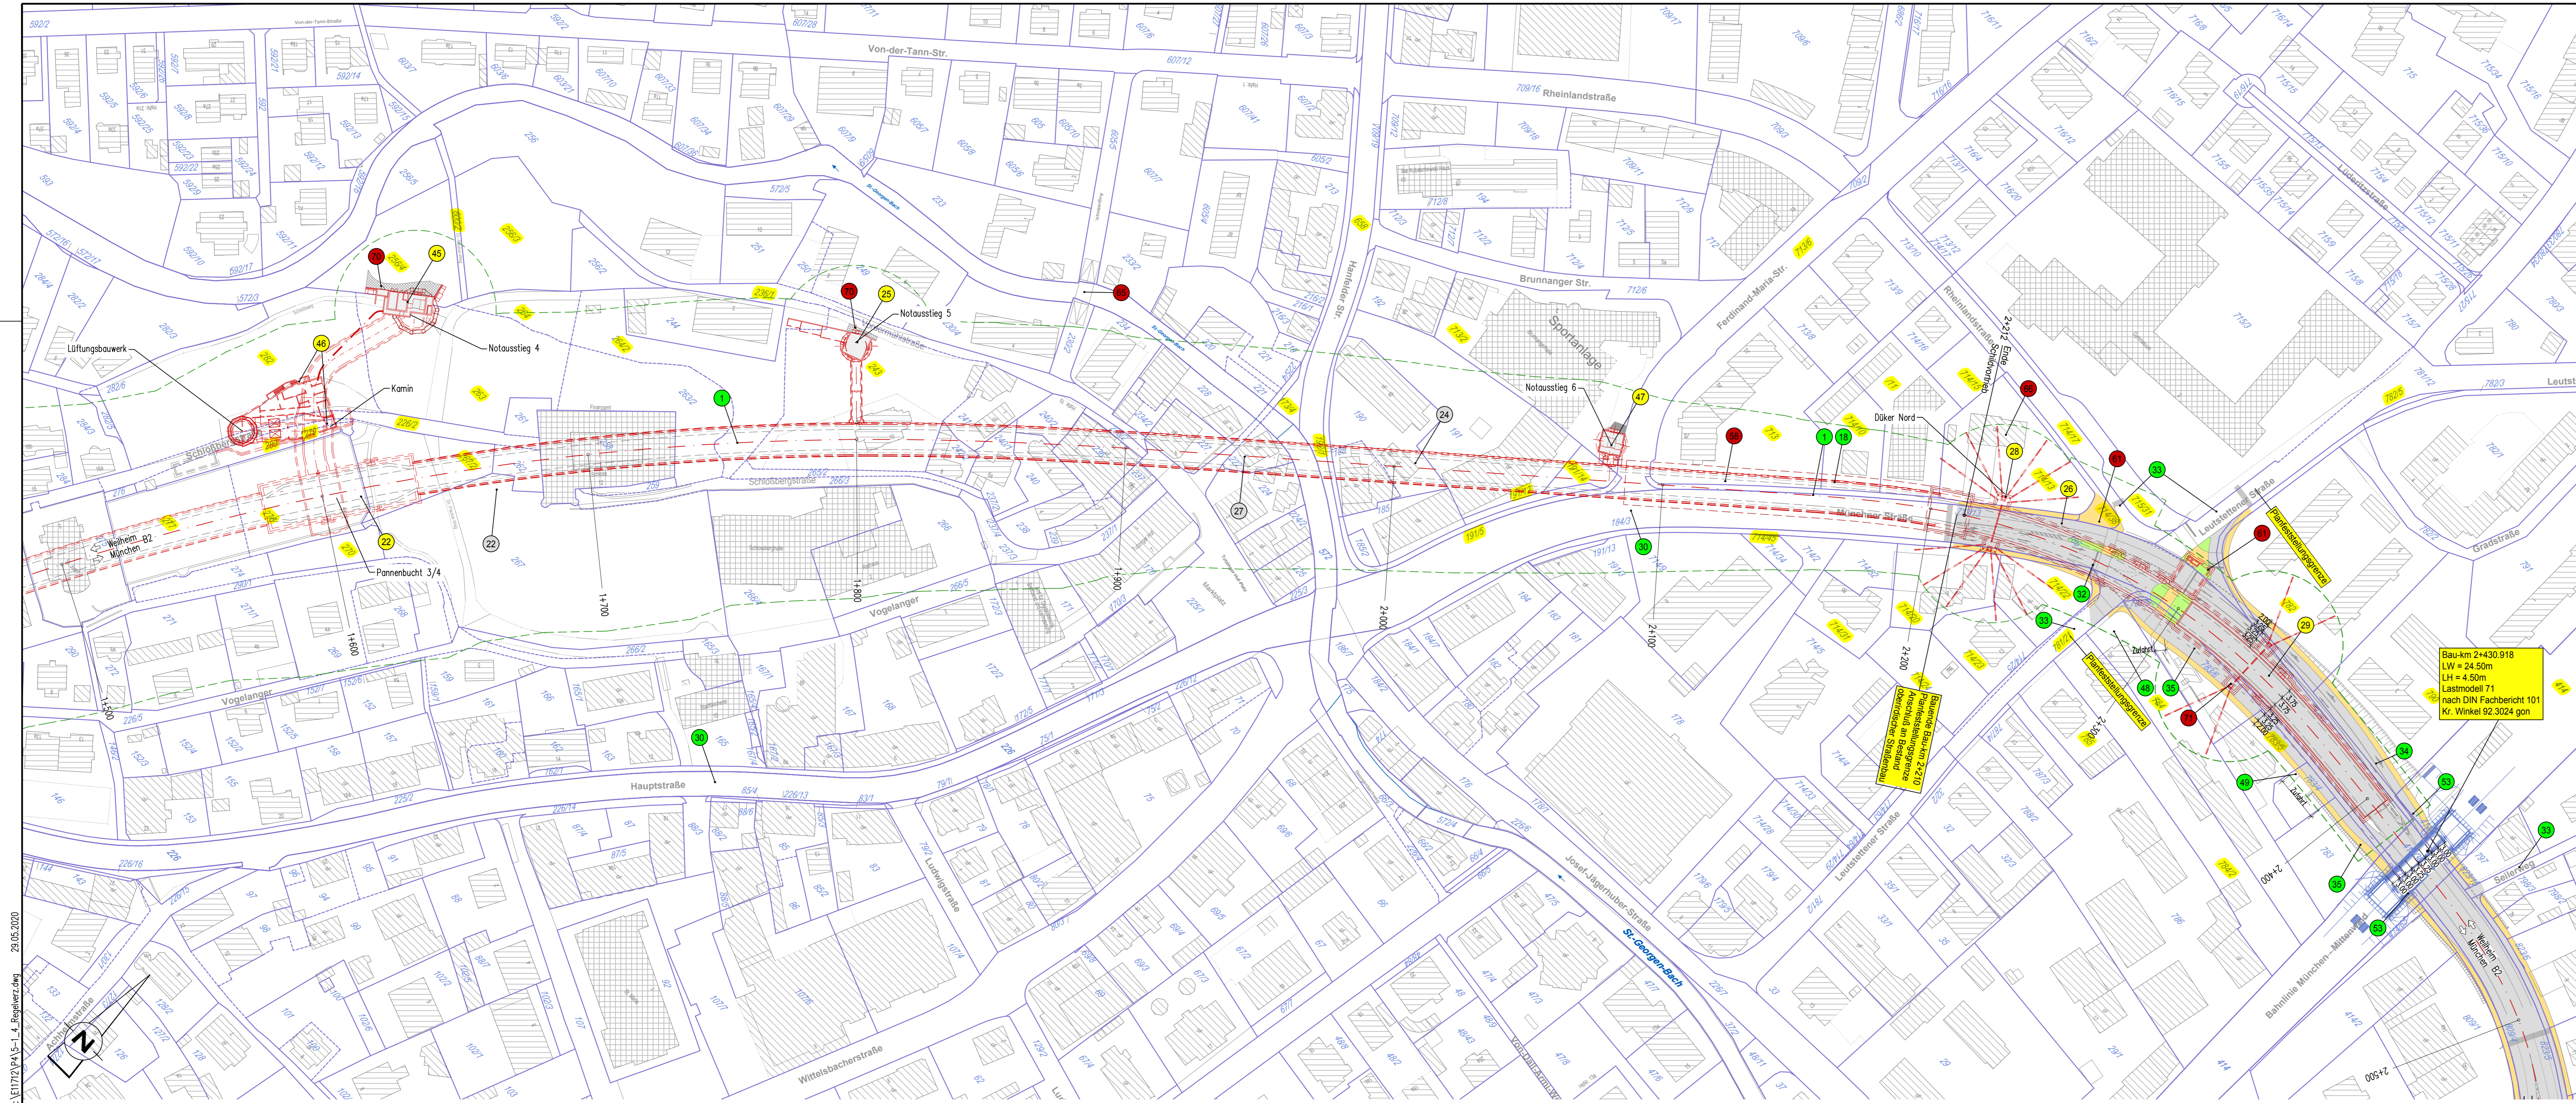

<b>EDR GmbH</b> Dillwächterstraße 5, 80686 München Tel.: 089/547112-0, Fax: 089/547112-50	Datum 29.05.2020	Name Hotop
	gezeichnet 29.05.2020	Amiller
	geprüft 29.05.2020	Hotop
Projekt: E11712		

<b>Freistaat Bayern</b> Staatliches Bauamt Weilheim	
Münchner Straße 39, 82362 Weilheim Tel.: 0881/990-0, Fax: 0881/990-1100 E-mail: poststelle@stbamw.bayern.de	

c			
b			
a			
Nr.	Art der Änderung	Datum	Zeichen

### Planänderung

Straßenbauverwaltung Freistaat Bayern, Staatliches Bauamt Weilheim	Unterlage / Blatt-Nr.: 5/3 Lageplan zum Regelungsverzeichnis Teil 3/4
Straße / Abschn.-Nr / Station: B2 / Abs. 840, St 1,169 bis Abs. 900, St. 0,551	Maßstab: 1:1000
PROJIS-Nr.: 09 890661 00	

### B2 Tunnel Starnberg

Aufgestellt: Weilheim, den 02.06.2020 Staatliches Bauamt Weilheim 	
---	--

K: E11712/PA 5-1\_4\_Bsp/verz.dwg 29.05.2020