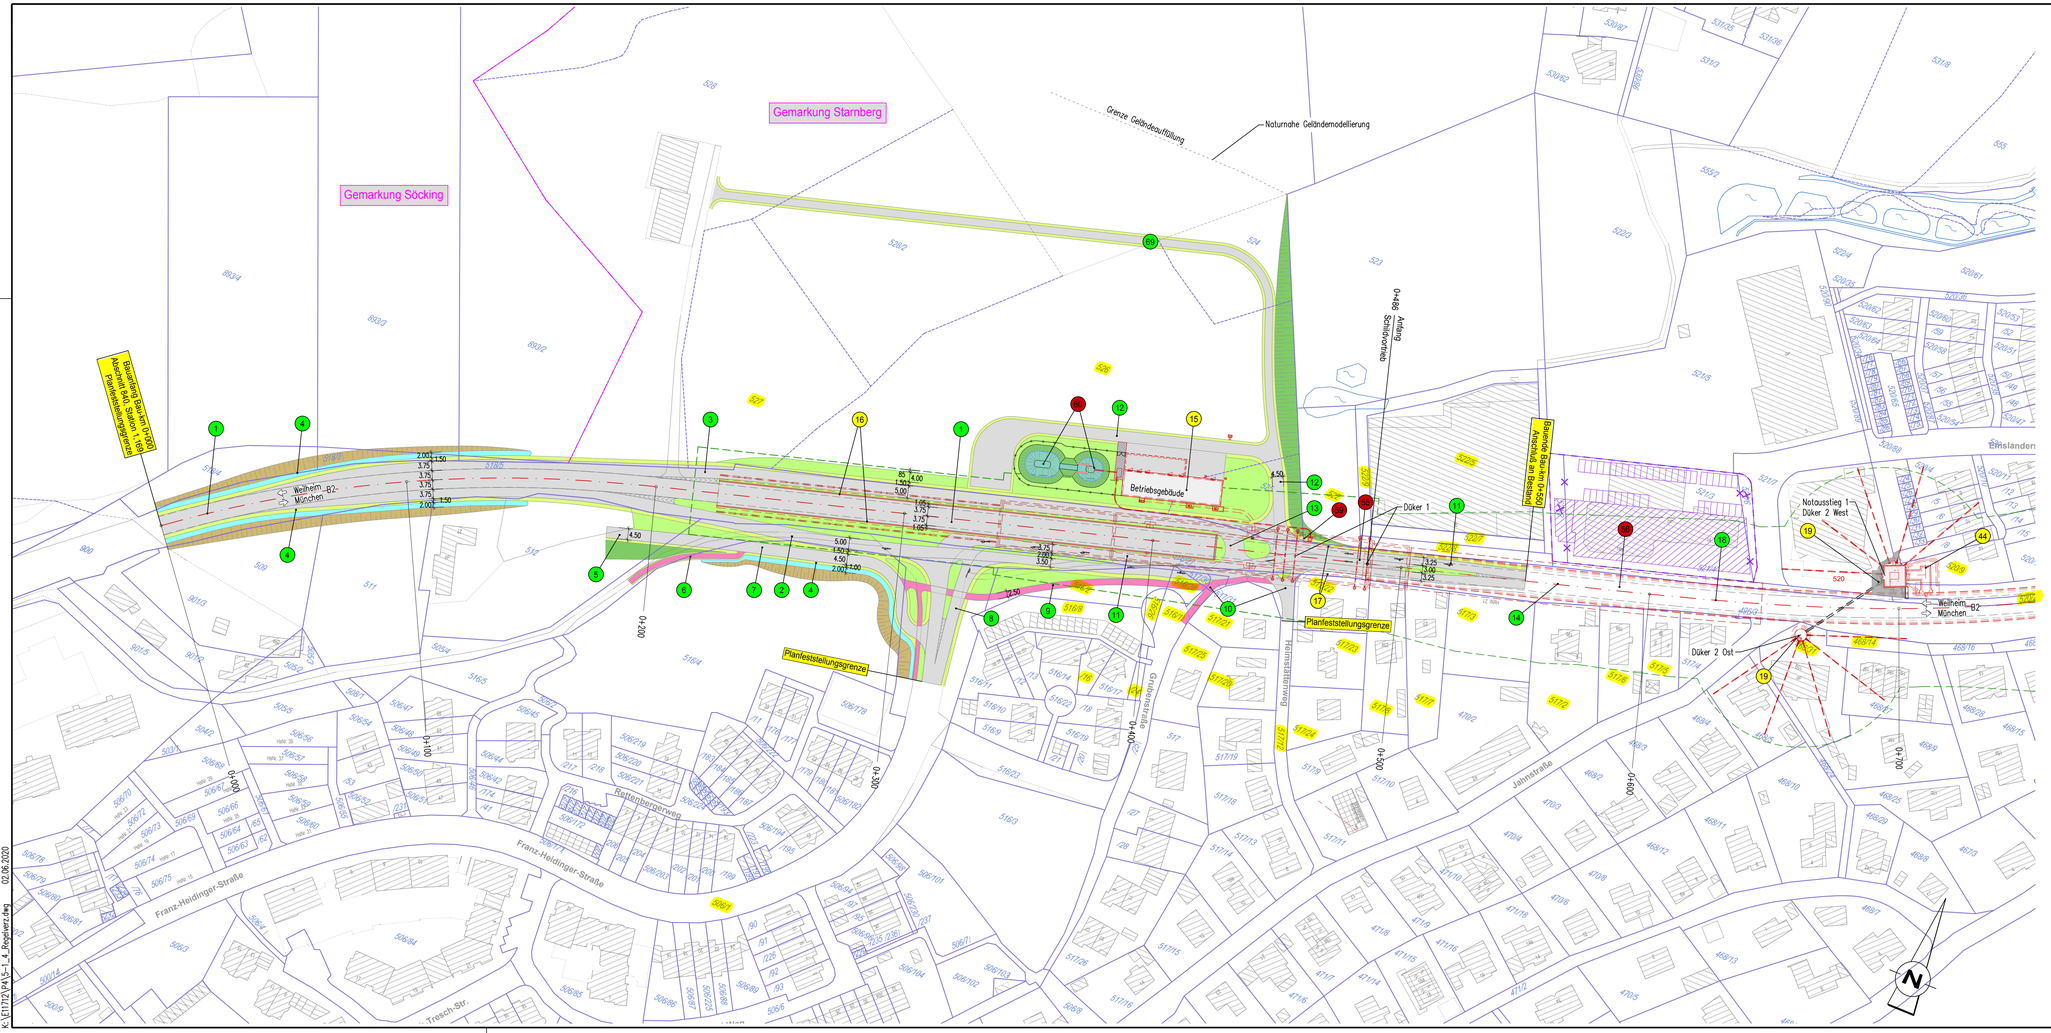

Kataster Stand: 07/2018

Legende:

1 Bauwerk ohne Änderung

2 Bauwerk mit Änderung

3 Bauwerk neu

4 Bauwerk entfällt

Einflußbereich Tunnelbauwerk nachrichtlich

Nachrichtliche Ergänzung aus Kataster Stand 2019

Nachrichtliche Ergänzung Neubau

Flurnummer/Flurgrenze entfällt

Flurgrenze neu

EDR GmbH
Dillwächterstraße 5, 80686 München
Tel.: 089/547112-0, Fax: 089/547112-50

	Datum	Name
bearbeitet	29.05.2020	Hotop
gezeichnet	29.05.2020	Aimiller
geprüft	29.05.2020	Hotop

Projekt: E11712

Freistaat Bayern
Staatliches Bauamt Weilheim
Münchner Straße 39, 82362 Weilheim
Tel.: 0881/990-0, Fax: 0881/990-1100
E-mail: poststelle@stbawm.bayern.de

Nr.	Art der Änderung	Datum	Zeichen
c			
b			
a			

Planänderung

Straßenbauverwaltung
Freistaat Bayern, Staatliches Bauamt Weilheim

Straße / Abschn.-Nr / Station:
B2 / Abs. 840, St 1,169 bis Abs. 900, St. 0,551

PROJIS-Nr.: 09 890661 00

Unterlage / Blatt-Nr.: 5/1

Lageplan zum Regelungsverzeichnis Teil 1/4

Maßstab: 1:1000

B2 Tunnel Starnberg

Aufgestellt:
Weilheim, den 02.06.2020
Staatliches Bauamt Weilheim

Fritsch, Ltd. Baudirektor

K:\E11712\P4\5-1_4_Regelverz.dwg 02.06.2020